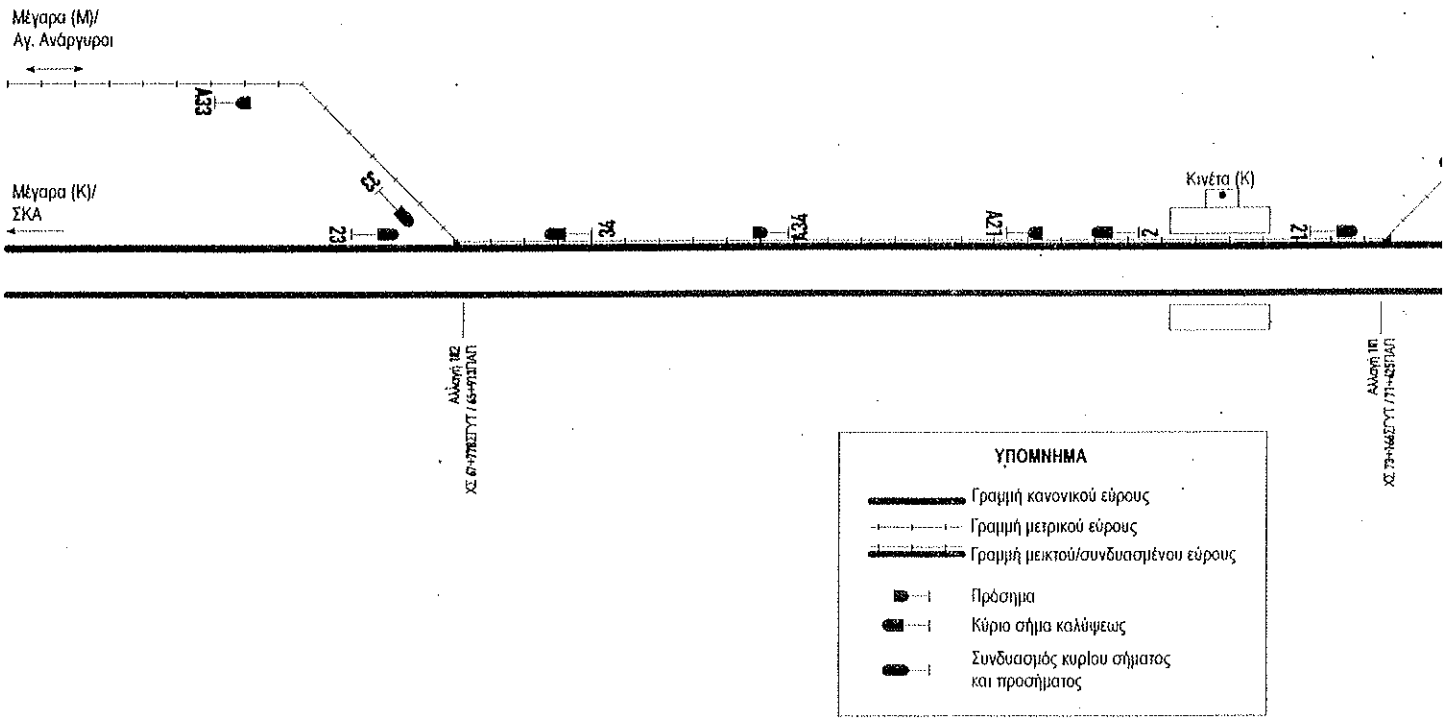
Μέγαρα (Μ)/
Αγ. Ανάργυροι
Μέγαρα (Κ)/
ΣΚΑ
Α33
23
Α3
34
Α34
Α21
2
Κινέτα (Κ)
21
Αλλαγή 182
ΧΣ 67+778ΔΣΥΤ / 65+973ΠΑΠ
Αλλαγή 181
ΧΣ 79+447ΔΣΥΤ / 77+252ΠΑΠ
ΥΠΟΜΝΗΜΑ
Γραμμή κανονικού εύρους
Γραμμή μετρικού εύρους
Γραμμή μεικτού/συνδυασμένου εύρους
Πρόσημα
Κύριο σήμα καλύψεως
Συνδυασμός κυρίου σήματος
και προσήματος